

Приложение №1

Утверждено


Постановлением администрации

МО «Хасавюртовский район»

от _____ № _____

Схема расположения земельного участка или земельных участков на кадастровом плане территории

Условный номер земельного участка —ЗУ1		
Кадастровый квартал:05:05:000003		
Адрес:РД,Хасавюртовский район, с.Муцалаул		
Категория земель : Земли населенных пунктов		
Площадь земельного участка 7098 м ²		
Обозначение характерных точек границ	Координаты, м	
	X	Y
1	2	3
1	250532,14	287541,48
2	250521,06	287599,40
3	250390,39	287559,35
4	250394,61	287548,57
5	250407,72	287553,18
6	250430,16	287508,51
7	250430,85	287507,13
1	250532,14	287541,48

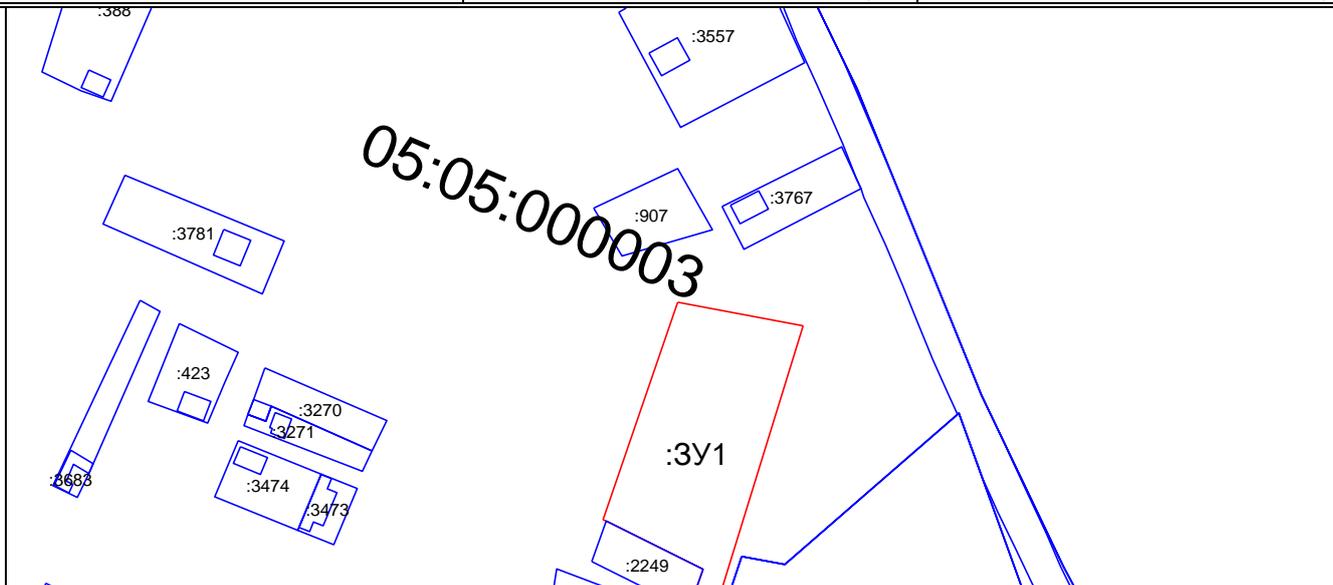

Система координат: МСК-05
Масштаб 1:3508

Условные обозначения:

- — граница образуемого земельного участка,
- — граница учтенного земельного участка,
- - - — граница кадастрового квартала,
- — характерная точка границы земельного участка.